


# SAINT PIERRE DE VASSOLS

150120

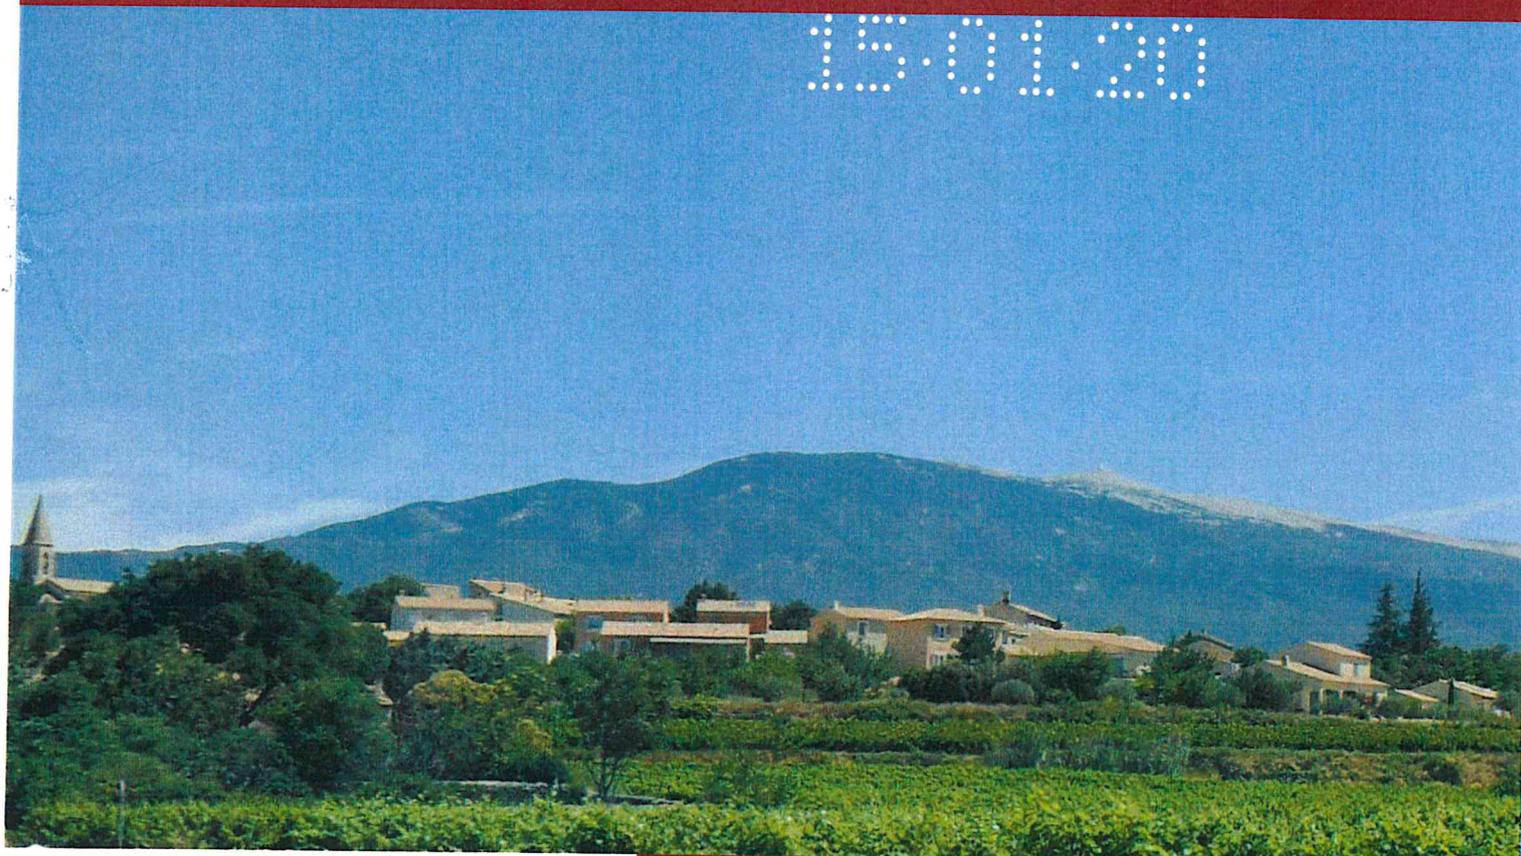

PIECE N° 2

PLAN LOCAL D'URBANISME

REVISION ALLEGEE

EXTRAIT DE PLAN DE ZONAGE



**SOLIHA** HABITAT  
ET TERRITOIRES 84  
SOLIDAIRES POUR L'HABITAT

Conçu par	Commune
Dressé par	Solih84
JB.PORHEL	Responsable pôle urbanisme
A.BARBIEUX	Chargé d'études urbanisme

11/12/2019

